

# M22A 58,07 m<sup>2</sup> 3 pokoje



22/1 pokój z aneksem - 29,53 m<sup>2</sup>    22/3 przedpokój - 2,66 m<sup>2</sup>    22/5 pokój - 8,97 m<sup>2</sup>  
22/2 sypialnia - 13,96 m<sup>2</sup>    22/4 łazienka - 2,95 m<sup>2</sup>


22/1 **POKÓJ Z ANEKSEM**  
29,53 m<sup>2</sup>

22/5 **POKÓJ**  
8,97 m<sup>2</sup>

22/3 **PRZEDPOKÓJ**  
2,66 m<sup>2</sup>

22/4 **ŁAZIENKA**  
2,95 m<sup>2</sup>

22/2 **SYPIALNIA**  
13,96 m<sup>2</sup>

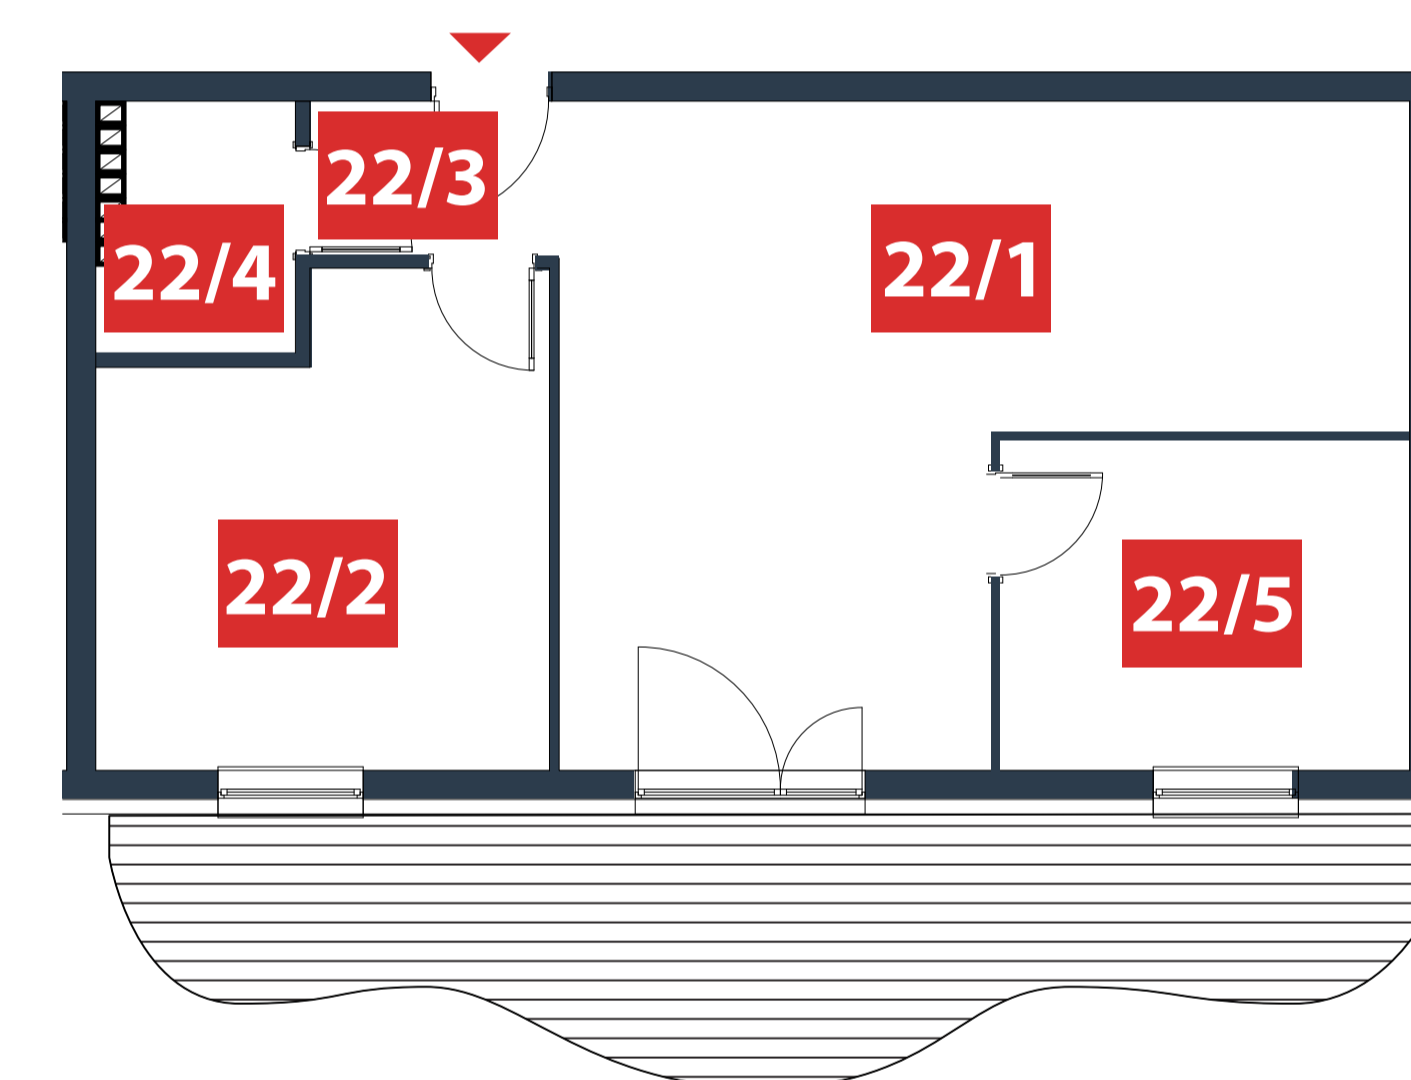

## Budynek 2A PODDASZE

